


stratigrafia standard  
 copertura compatta su supporto ligneo - scala 1:10  
 struttura portante in carpenteria metallica o lignea

**NOTE:**

- la **COPERTURA COMPATTA** non ventilata combina il rivestimento VM ZINC PLUS con il coibente in vetro cellulare FOAMGLAS
- **VM ZINC PLUS** laminato in zinco titanio con laccatura protettiva sul lato inferiore indicato per coperture non ventilate
- la pendenza minima della copertura in aggraffatura deve essere del 5% (o 3°) per assicurare un corretto scorrimento dell'acqua piovana
- lo zinco titanio VM ZINC non necessita pre-curvatura per raggi > 10mt, per raggi <10mt il laminato deve essere pre-curvato attraverso calandratrici specifiche.

linguette di fissaggio VM ZINC:  
 permettono di fissare i profili alla  
 sottostruttura, consentendo la libera  
 dilatazione dei profili vm zinc

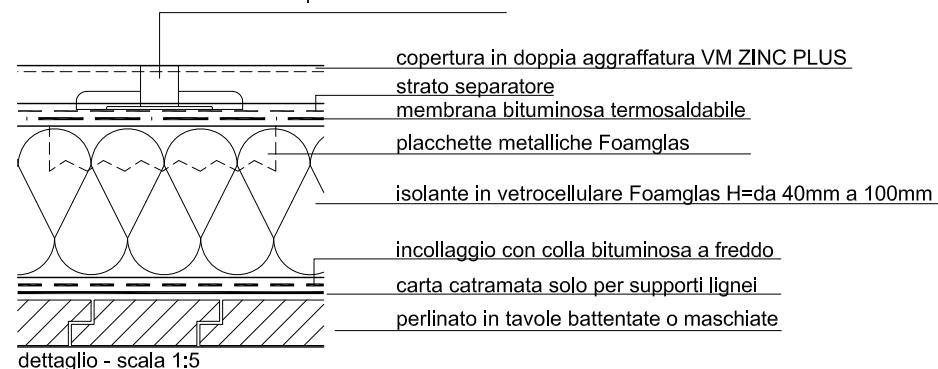

Progetto :		
Dettaglio: STRATIGRAFIA COPERTURA COMPATTA- VM Zinc PLUS+Foamglas su supporto ligneo		
Scala : 1:10 - 1:5	Data :	File :
Note : queste soluzioni tecniche s'intendono puramente indicative. Il progettista rimane l'unico responsabile dello studio definitivo e dell'approvazione delle opere.		

Umicore Building Products Italia S.r.l.  
 via Riccardo Lombardi 19/16  
 I-20153 Milano  
 tel +39 02 47.99.82.42  
 fax +39 02 47.99.82.49  
 e-mail dario.dona@umicore.com

